


- Abbau 2013
- Abbau 2014
- Abbau 2015

Planungsstand: 01/14

- Senkungsnullrand
Grenzwinkel = 50 gon
mittl. NN-Höhe = 35-50 m
Höhe m NN
- Versorgungsleitungen
- Unstetigkeitsstelle
- Gemeindegrenze

Bauhöhe	Flöz	Abbauphase	mittl. Mächt.	Abbauphasediagramm 2013 - 2015	Stand: 01/14
588	Zollverein 1/2	07.05.2013 - 15.11.2013	M = 254,8		588
594	Zollverein 1/2	09.03.2015 - 11.09.2015	M = 235,0		
595	Zollverein 1/2	04.08.2014 - 10.11.2014	M = 245,0		595
723	Zollverein 6	02.12.2013 - 10.06.2014	M = 228,2		
729	Zollverein 6	11.11.2014 - 26.05.2015	M = 215,0		729
730	Zollverein 6	01.02.2013 - 15.11.2013	M = 241,8		
740	Zollverein 6	02.09.2013 - 02.06.2014	M = 250,8		740
741	Zollverein 6	05.06.2014 - 21.05.2015	M = 190,0		
743	Zollverein 6	30.06.2015 - 30.12.2015	M = 160,0		743

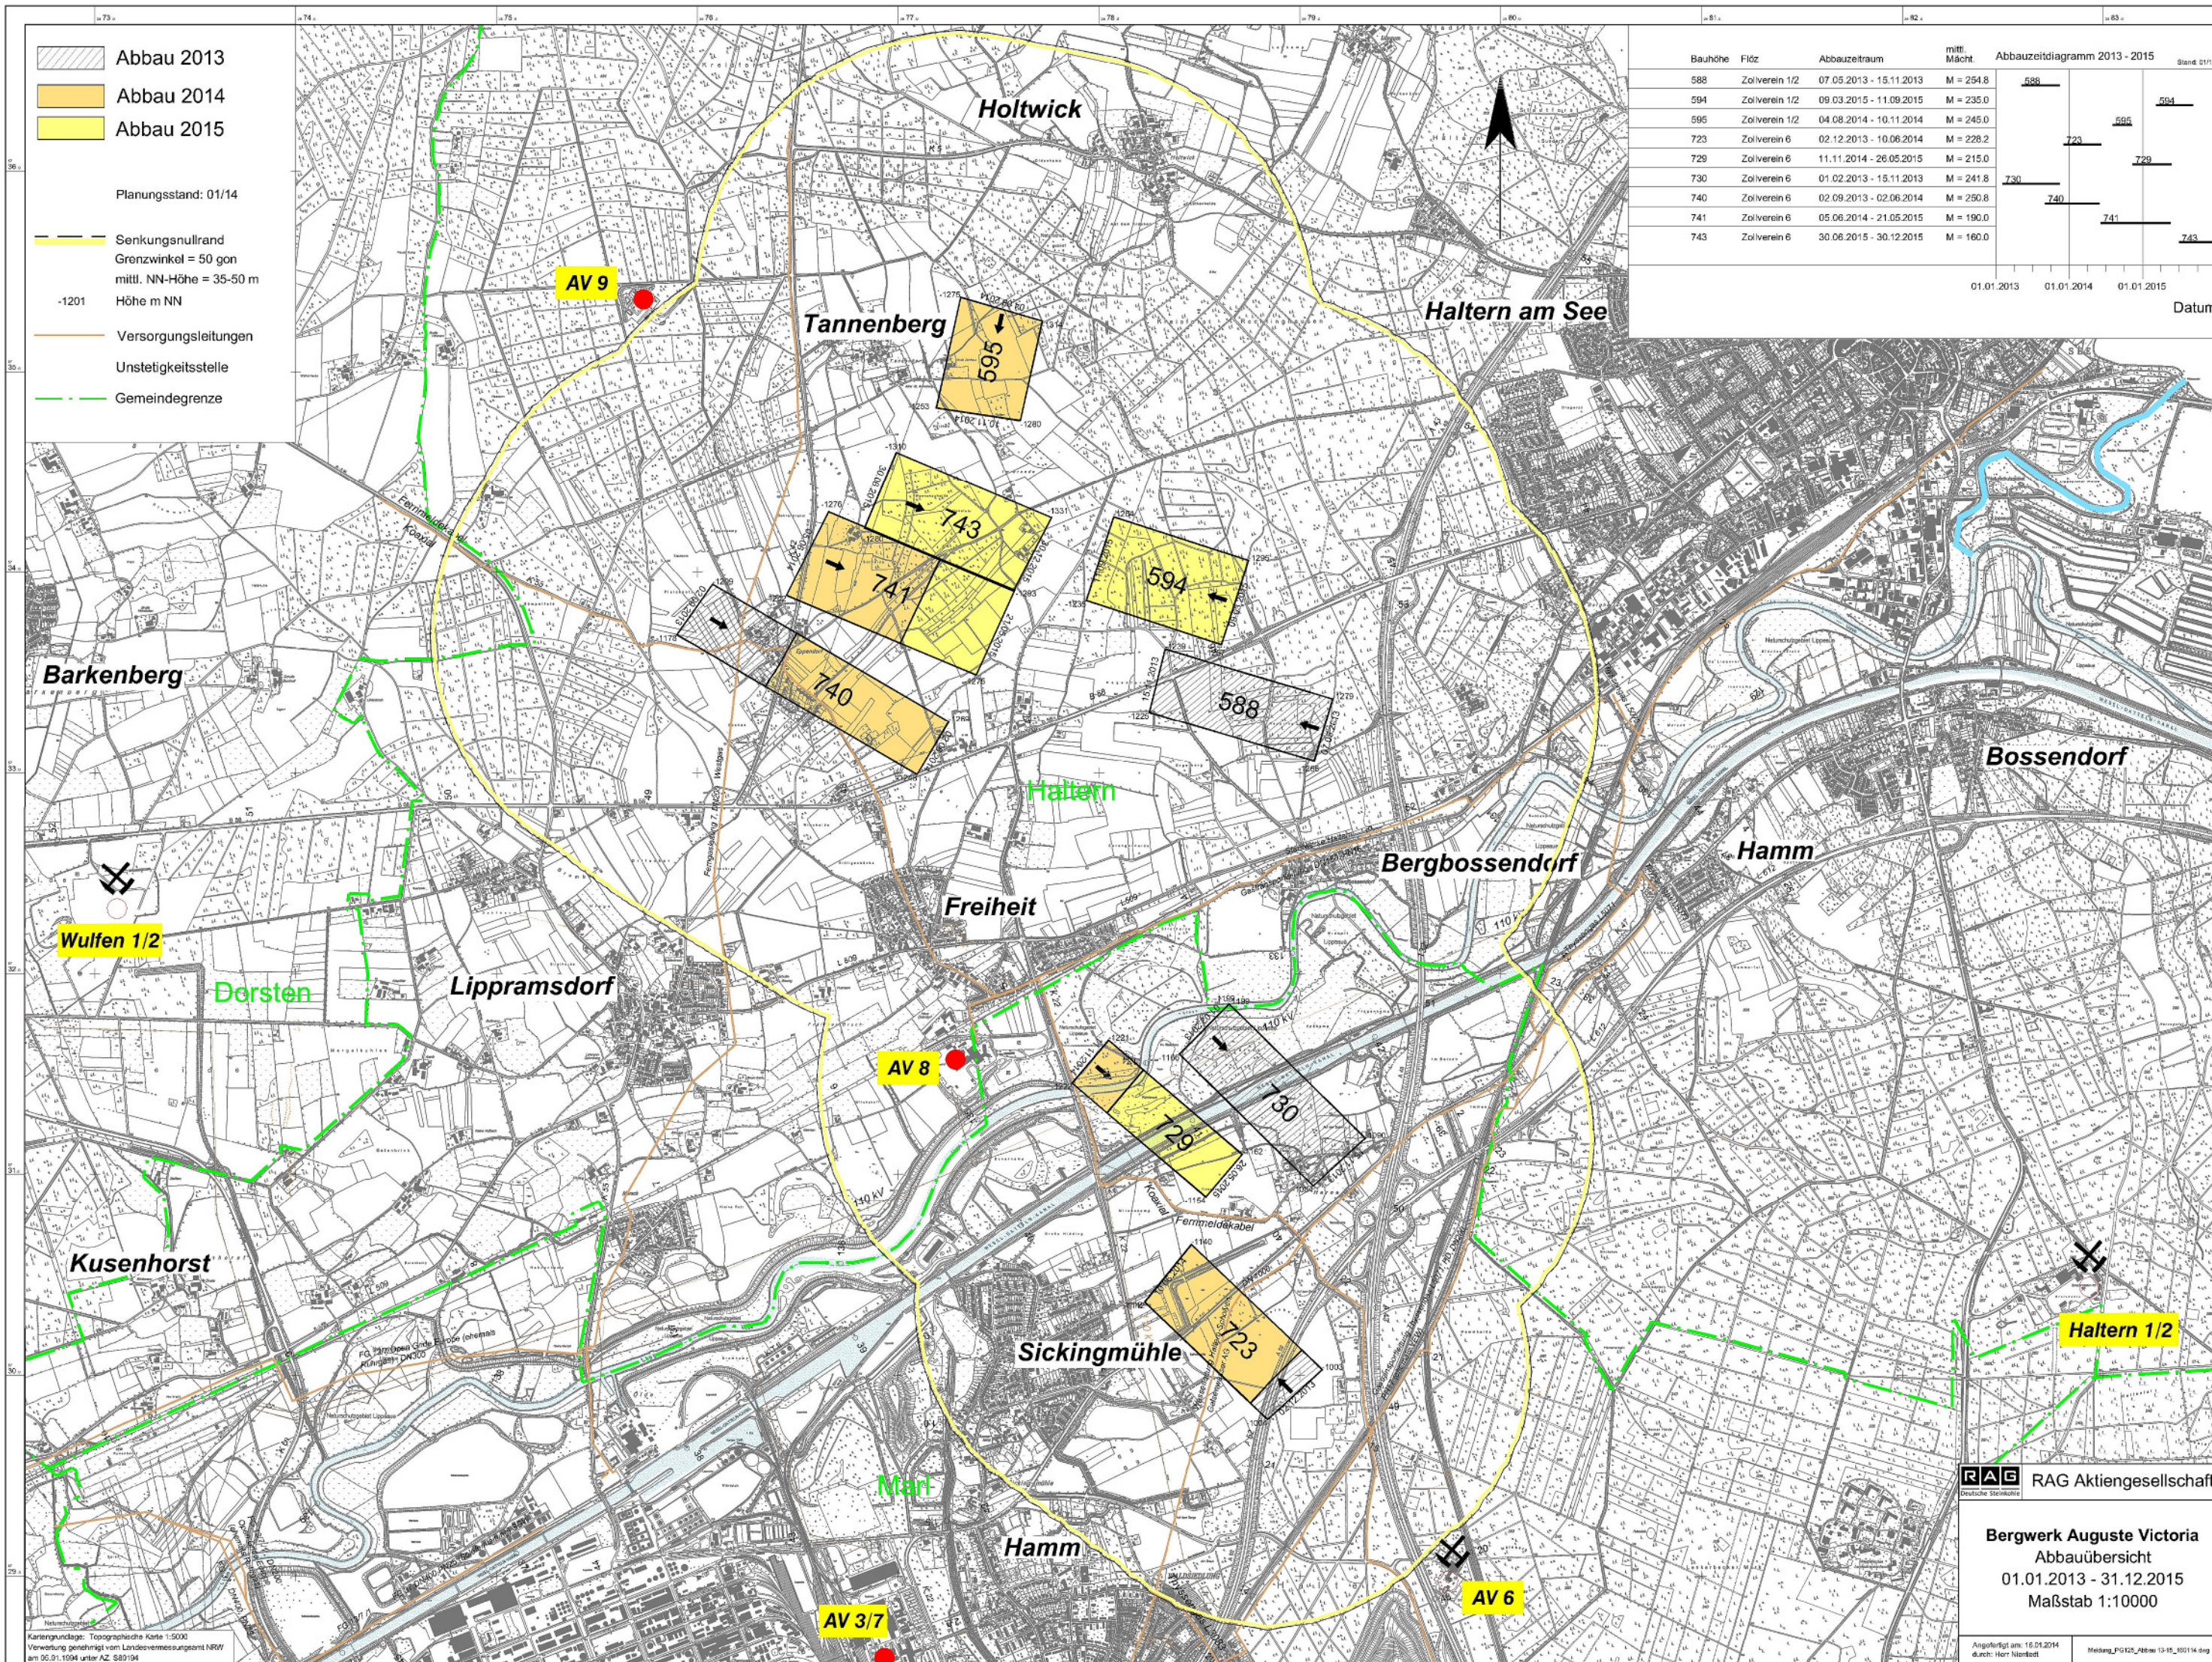

Kartengrundlage: Topographische Karte 1:5000
Verwendung genehmigt vom Landesvermessungsamt NRW
am 05.01.1994 unter AZ: S89194

RAG RAG Aktiengesellschaft
Bergwerk Auguste Victoria
Abbauübersicht
01.01.2013 - 31.12.2015
Maßstab 1:10000

Angefertigt am: 16.01.2014
durch: Herr Nienstedt
Messung_FIG125_Abbau_13-15_100114.dwg